

# Maatregelen



## Verklaring

### Maatregelen

- Maatregelen
- Maatregel (lijnvormig)

### Overig

- Water
- Boezemwater
- Peilgebieden volgens Peilbesluit 2024
- Afvoergebied Zuid Bijlmer
- Plangebied Watergebedsplan

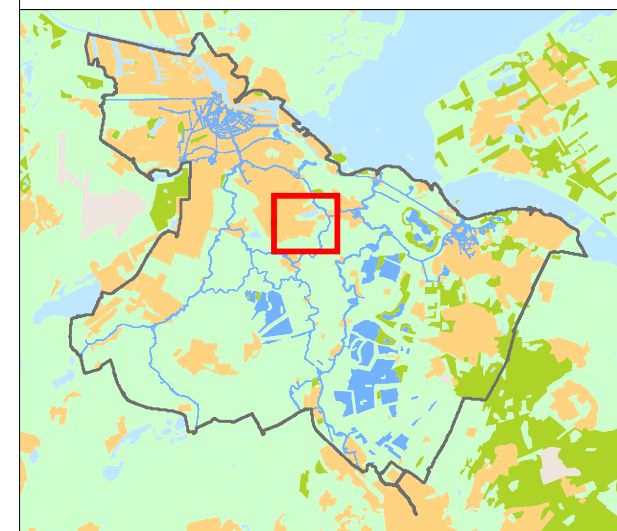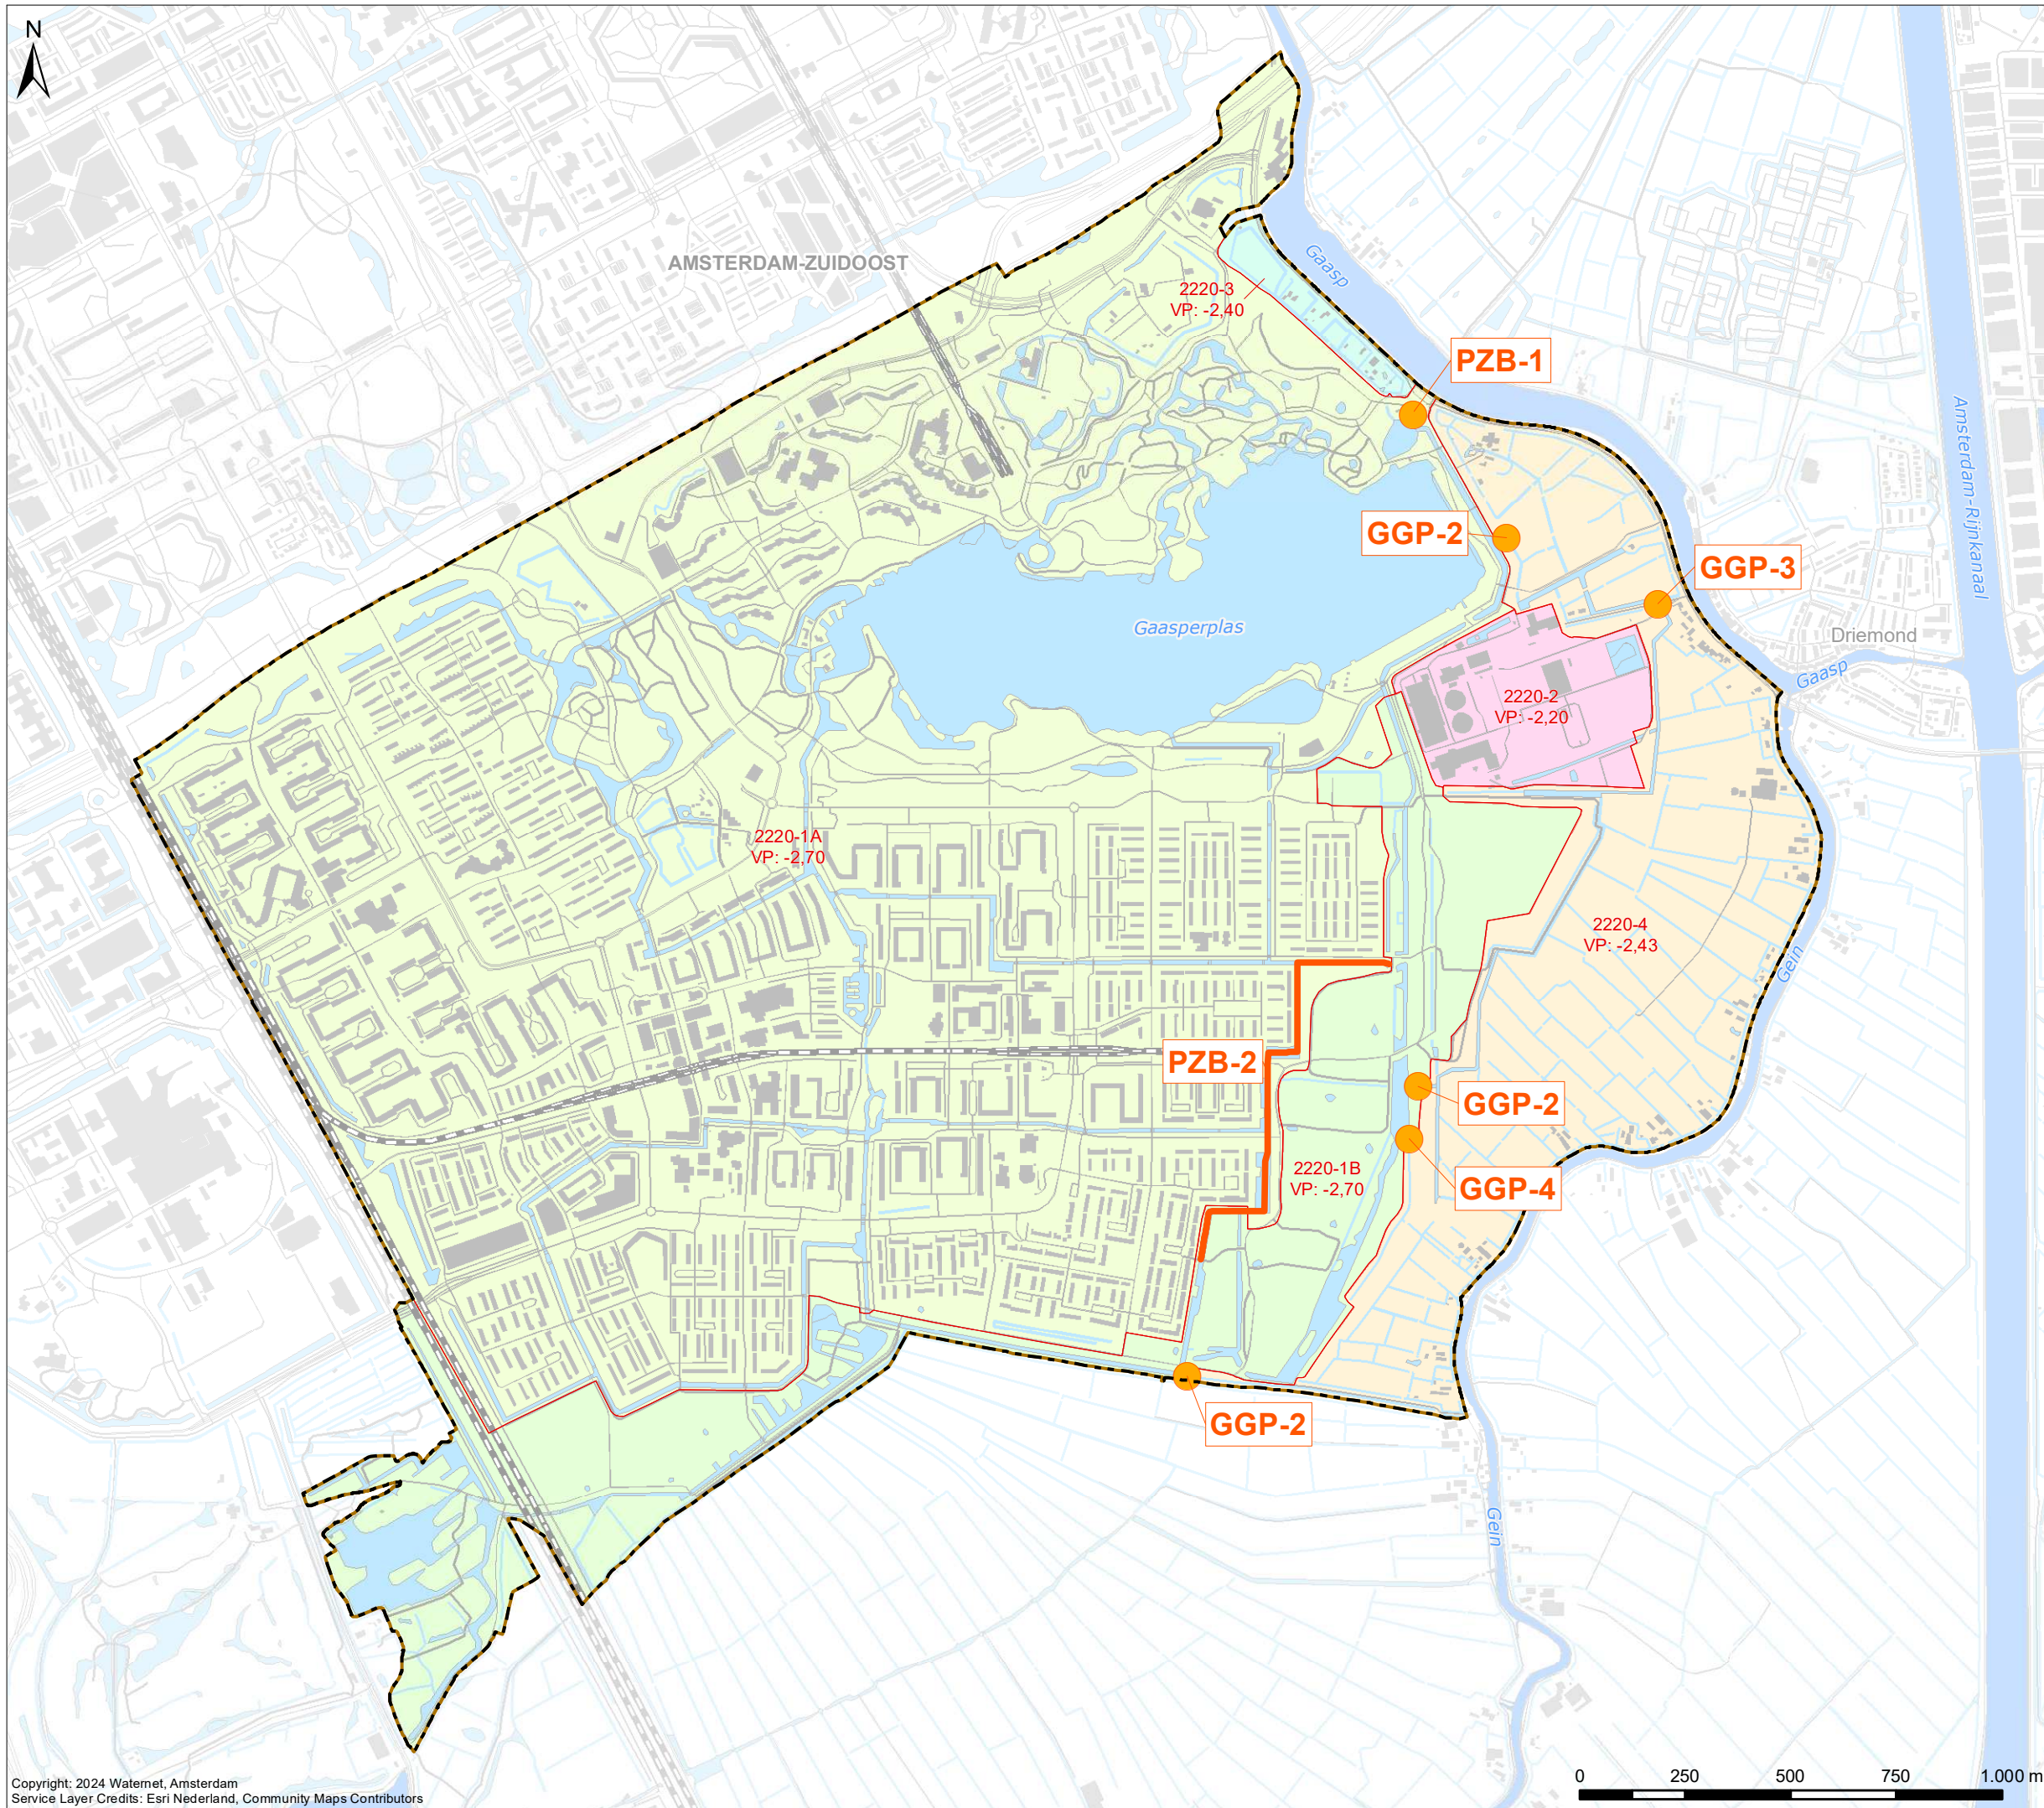

|                          |                                     |                               |                          |                     |                            |
|--------------------------|-------------------------------------|-------------------------------|--------------------------|---------------------|----------------------------|
| Cartograaf:<br>WM        | Datum eerste versie:<br>29-04-2024  | Oprachtgever:<br>-            | Opractnrn:<br>20230919-3 | Controleur:<br>TH   | Status kaart:<br>N.v.t.    |
| Laatste wijziging:<br>WM | Datum laatste versie:<br>12-08-2024 | Projectleider:<br>D. de Voogt | Formaat:<br>A3           | Schaal:<br>1:15.000 | Kaartnummer:<br>IB20230090 |
|                          |                                     |                               |                          |                     | Bladz:<br>13               |

## Watergebedsplan Zuid Bijlmer



Bezoekadres:  
Korte Ouderkerkdijk 7  
1096 AC Amsterdam  
Tel. 0900-9394